

SMART LIFE • EXTRA

1.2 กม. จากสะพานห้วยตะเภา

*“ สัมผัสบรรยากาศ ทันสมัย แบบโมเดิร์น ยุโรปเปียน สไตล์
กับ ทาวน์โฮมใหม่ล่าสุด จาก the change ”*

ทาวน์โฮม หน้ากว้าง 5.7 เมตร 3 ห้องนอน 2 ห้องน้ำ

The Change Smart Life Extra - Hua Thalaie

เดอะเชนจ์ สมาร์ทไลฟ์ เอ็กซ์ทรา ฮัวทะเล



1.2 กิโลเมตร จากสะพานห้วยทะเล
ท่าเลติดเมืองสุดๆ



5 นาที ถึงความพร้อมสรรพสำหรับชีวิตสมัยใหม่
ทั้งศูนย์ราชการโคราช ยาโม โฮมโปร โลตัส




1 นาที ได้ออกกำลังกายชิวๆ
ที่สวนสาธารณะแห่งใหม่ บึงห้วยทะเล


แผนที่โครงการ



TYPE A

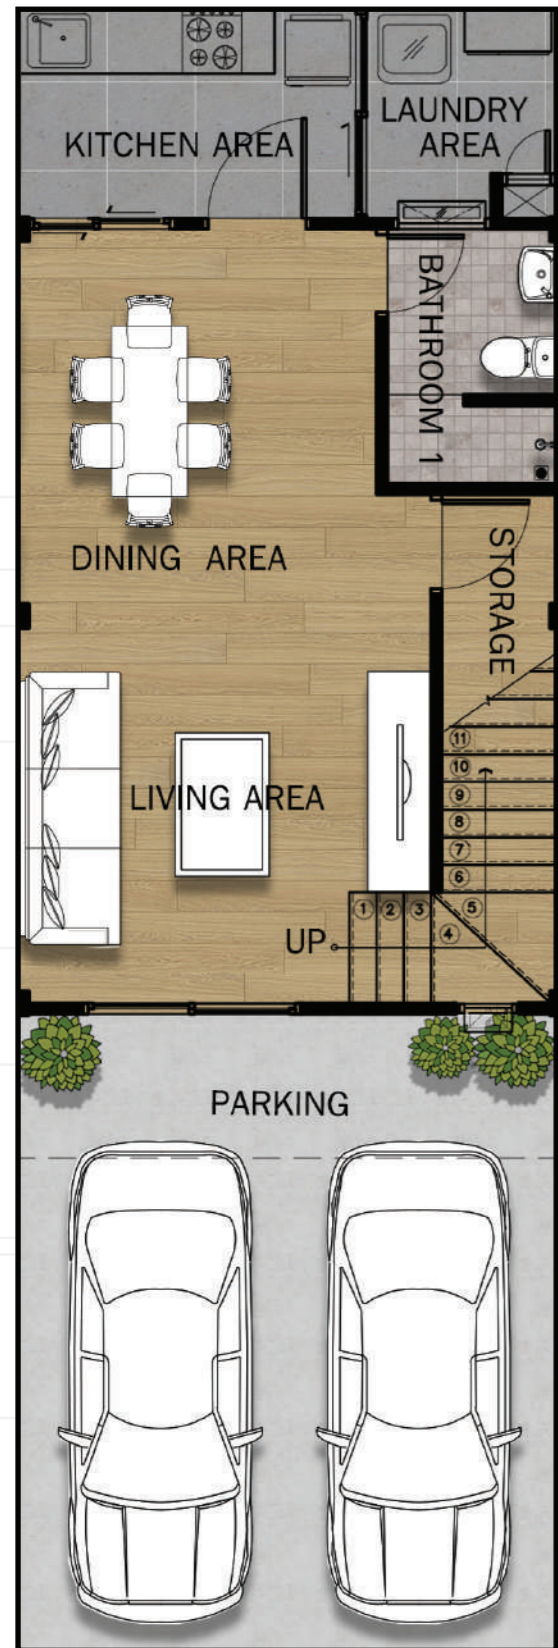

1st FLOOR PLAN
SCALE NTS

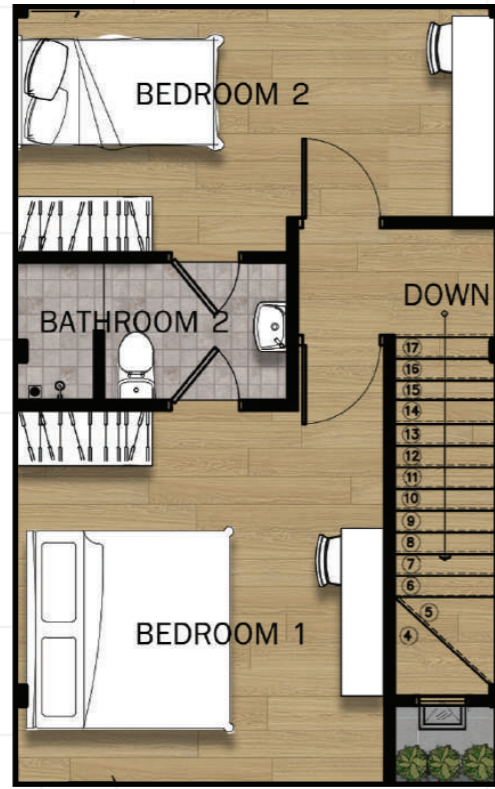


2nd FLOOR PLAN
SCALE NTS

2 ห้องนอน
BEDROOM


2 ห้องน้ำ
BATHROOM

115 พื้นที่ใช้สอย
ตร.ม.

TYPE B

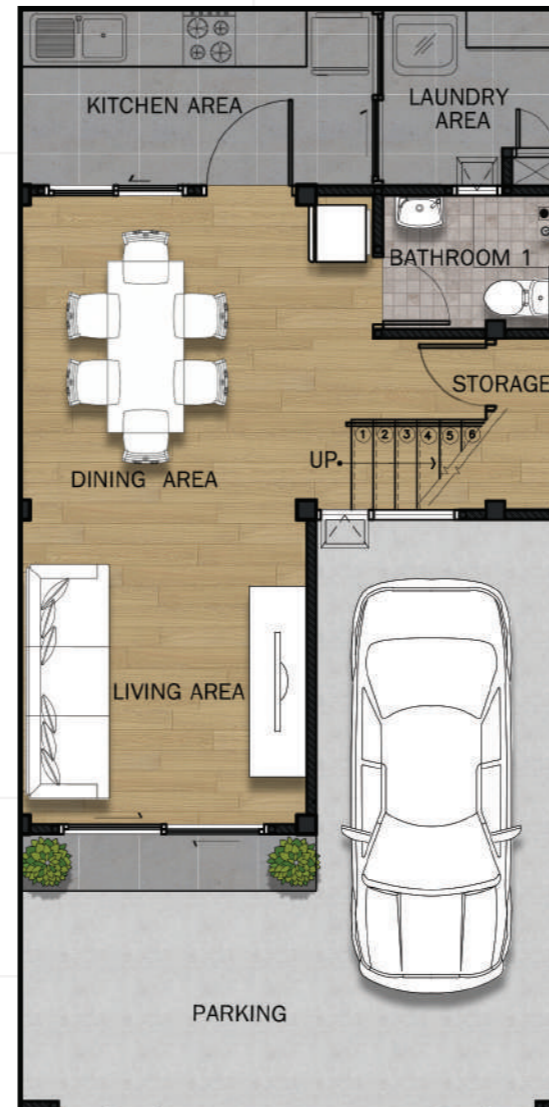

1st FLOOR PLAN
SCALE NTS

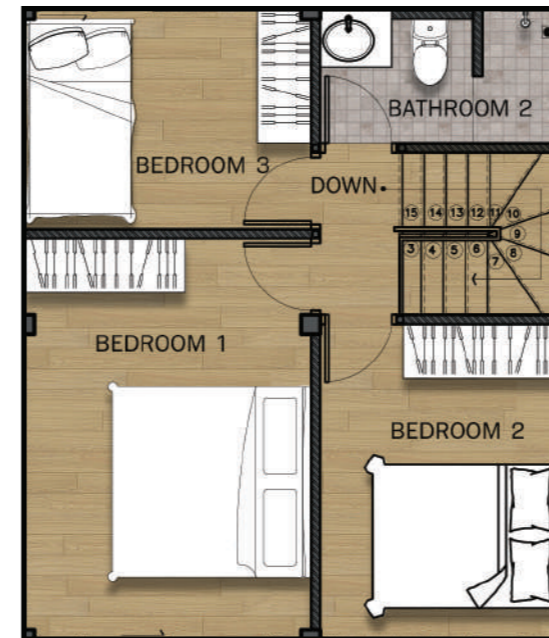

2nd FLOOR PLAN
SCALE NTS

3 ห้องนอน
BEDROOM

2 ห้องน้ำ
BATHROOM

101 พื้นที่ใช้สอย
ตร.ม.

TYPE C



1st FLOOR PLAN
SCALE NTS



2nd FLOOR PLAN
SCALE NTS

3 ห้องนอน
BEDROOM

2 ห้องน้ำ
BATHROOM

137 พื้นที่ใช้สอย
ตร.ม.


หน้ากว้าง 5 เมตร (หน้าโครงการ)

หน้ากว้าง 5.7 เมตร


หน้ากว้าง 5.7 เมตร (แปลงมุม)




“ Modern Dramatic European Style ”

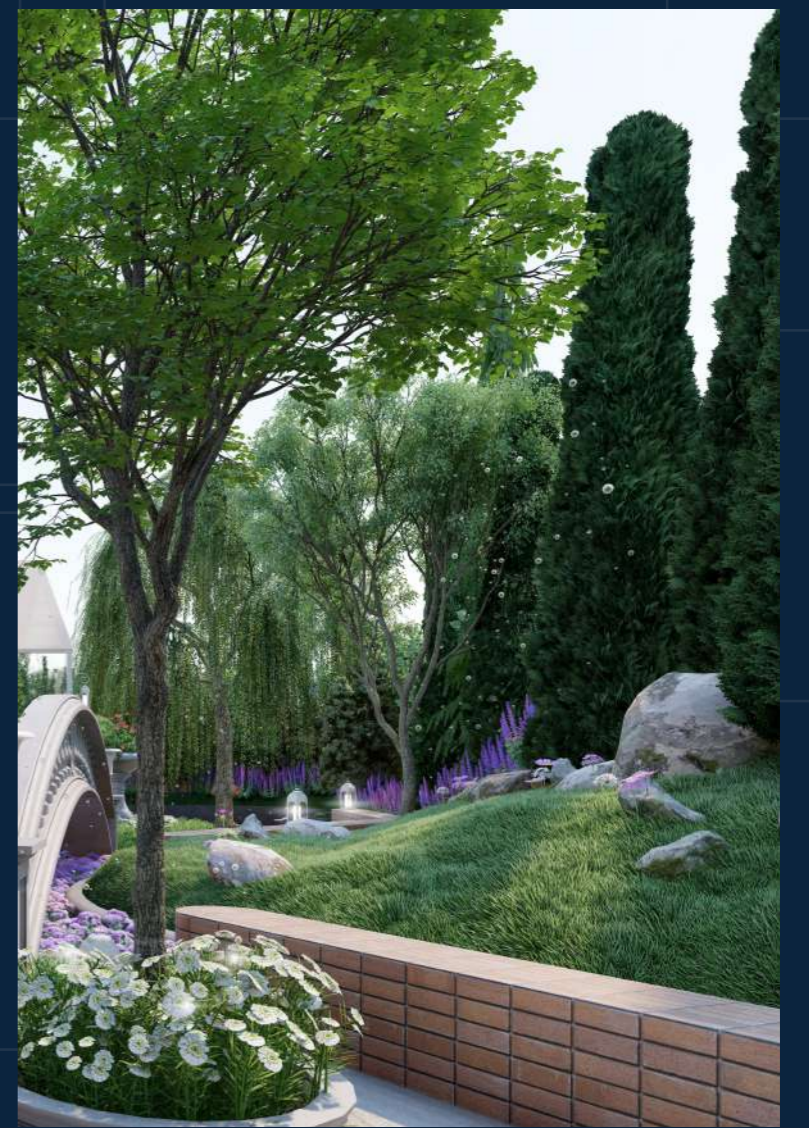

TYPE A

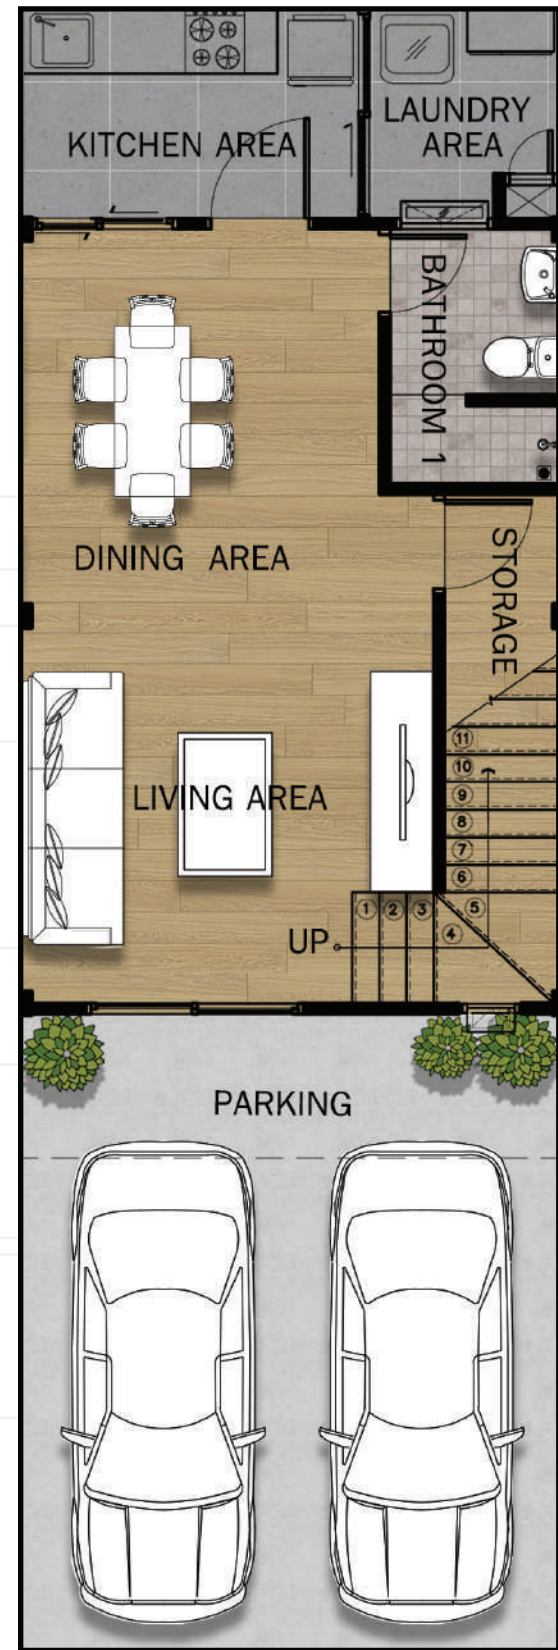

1st FLOOR PLAN
SCALE NTS

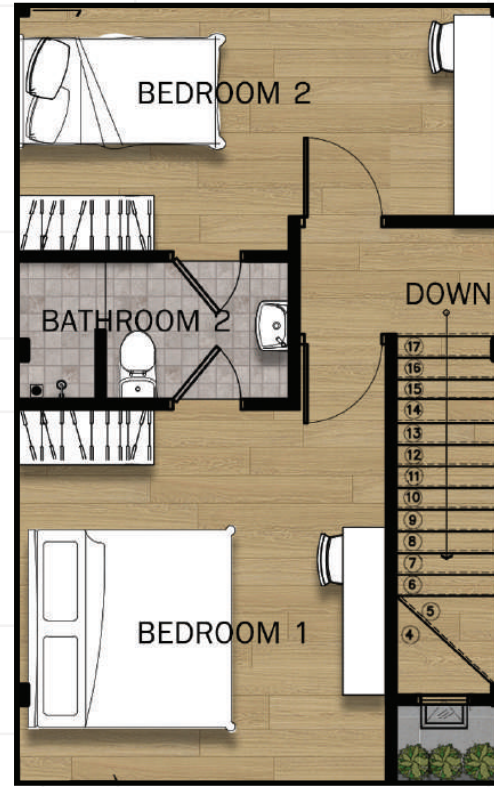


2nd FLOOR PLAN
SCALE NTS

2 ห้องนอน
BEDROOM


2 ห้องน้ำ
BATHROOM

115 พื้นที่ใช้สอย
ตร.ม.

TYPE B

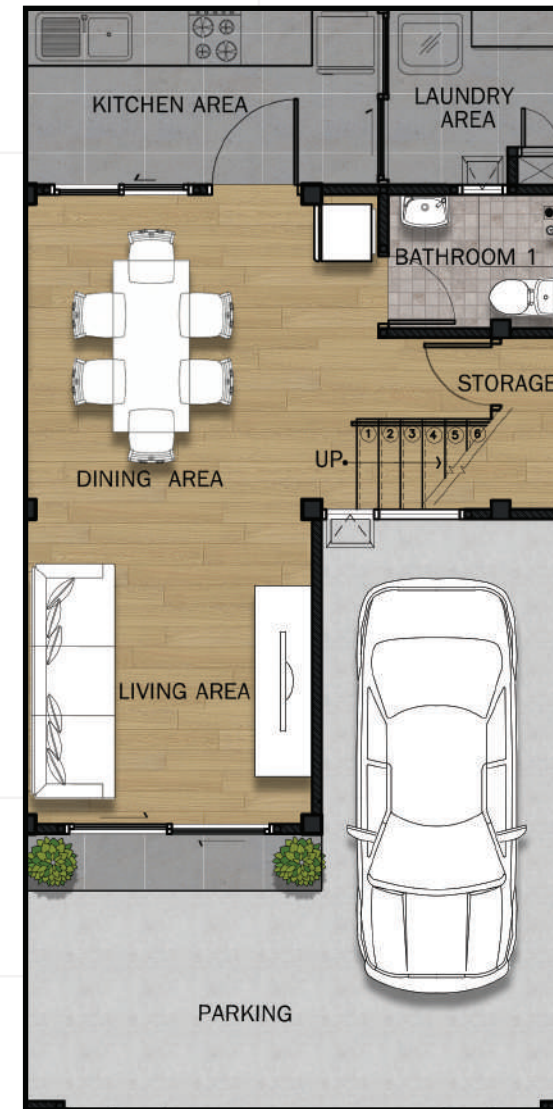

1st FLOOR PLAN
SCALE NTS

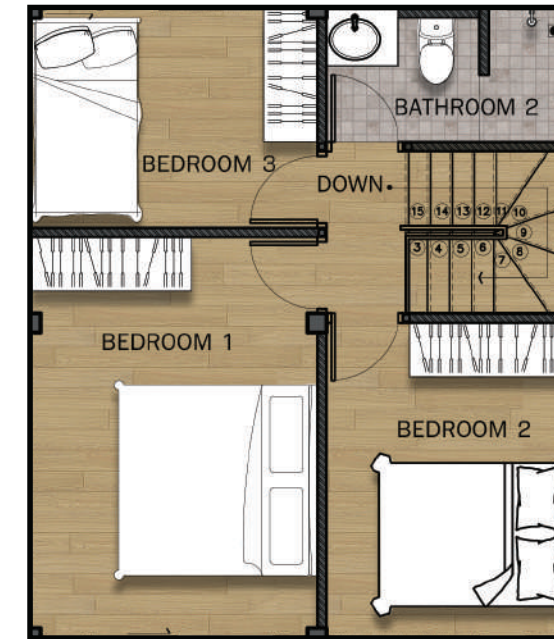

2nd FLOOR PLAN
SCALE NTS

3 ห้องนอน
BEDROOM

2 ห้องน้ำ
BATHROOM

101 พื้นที่ใช้สอย
ตร.ม.

TYPE C



1st FLOOR PLAN
SCALE NTS



2nd FLOOR PLAN
SCALE NTS

3 ห้องนอน
BEDROOM

2 ห้องน้ำ
BATHROOM


137 พื้นที่ใช้สอย
ตร.ม.

หน้ากว้าง 5 เมตร (หน้าโครงการ)


หน้ากว้าง 5.7 เมตร

หน้ากว้าง 5.7 เมตร (แปลงมุม)

TYPE A

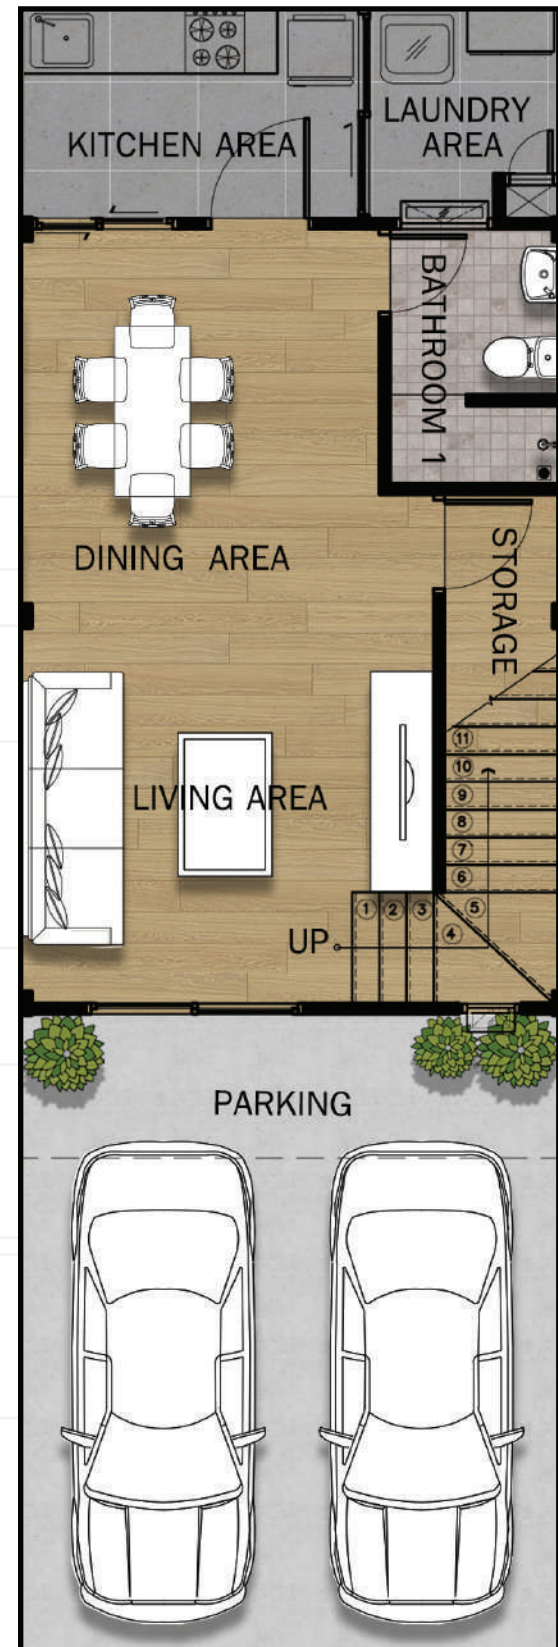

1st FLOOR PLAN
SCALE NTS

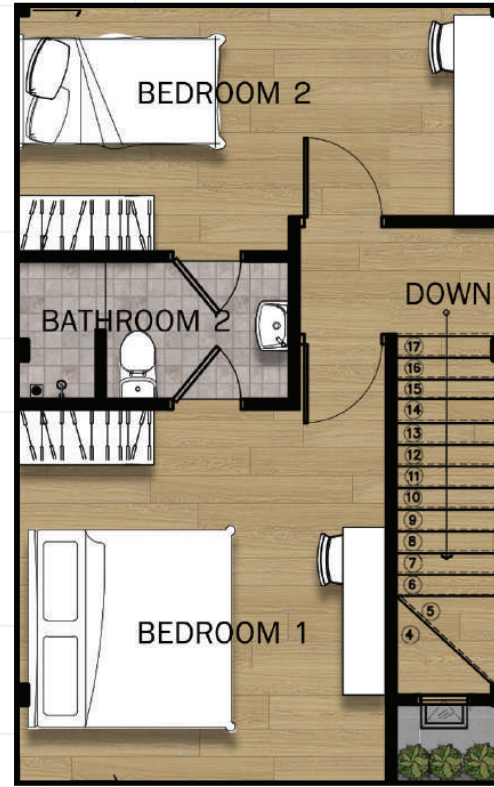


2nd FLOOR PLAN
SCALE NTS

2 ห้องนอน
BEDROOM


2 ห้องน้ำ
BATHROOM

115 พื้นที่ใช้สอย
ตร.ม.

TYPE B

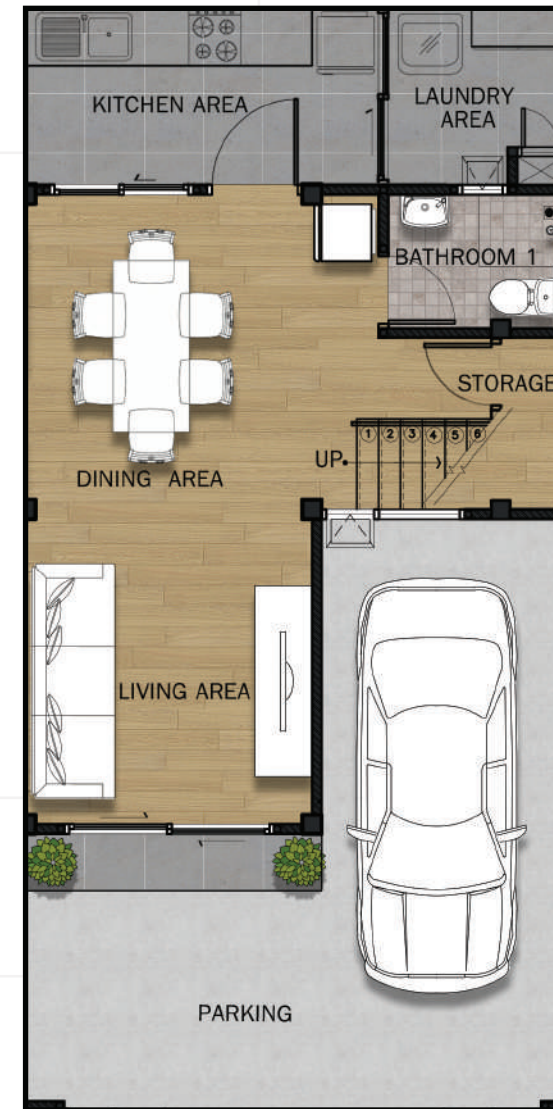

1st FLOOR PLAN
SCALE NTS

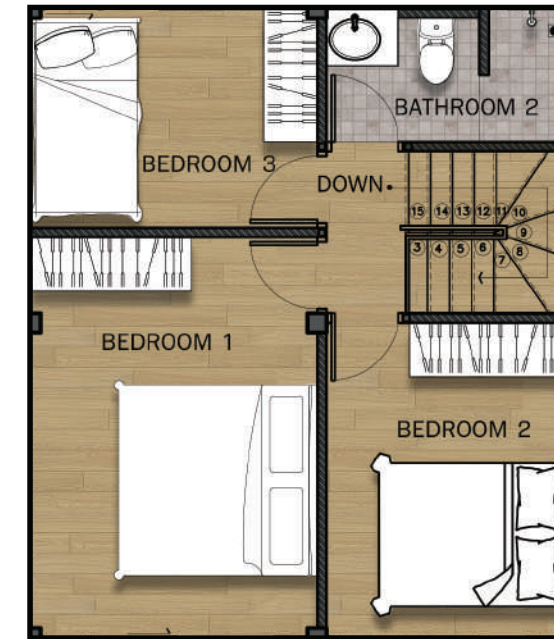


2nd FLOOR PLAN
SCALE NTS

3 ห้องนอน
BEDROOM

2 ห้องน้ำ
BATHROOM

101 พื้นที่ใช้สอย
ตร.ม.

TYPE C

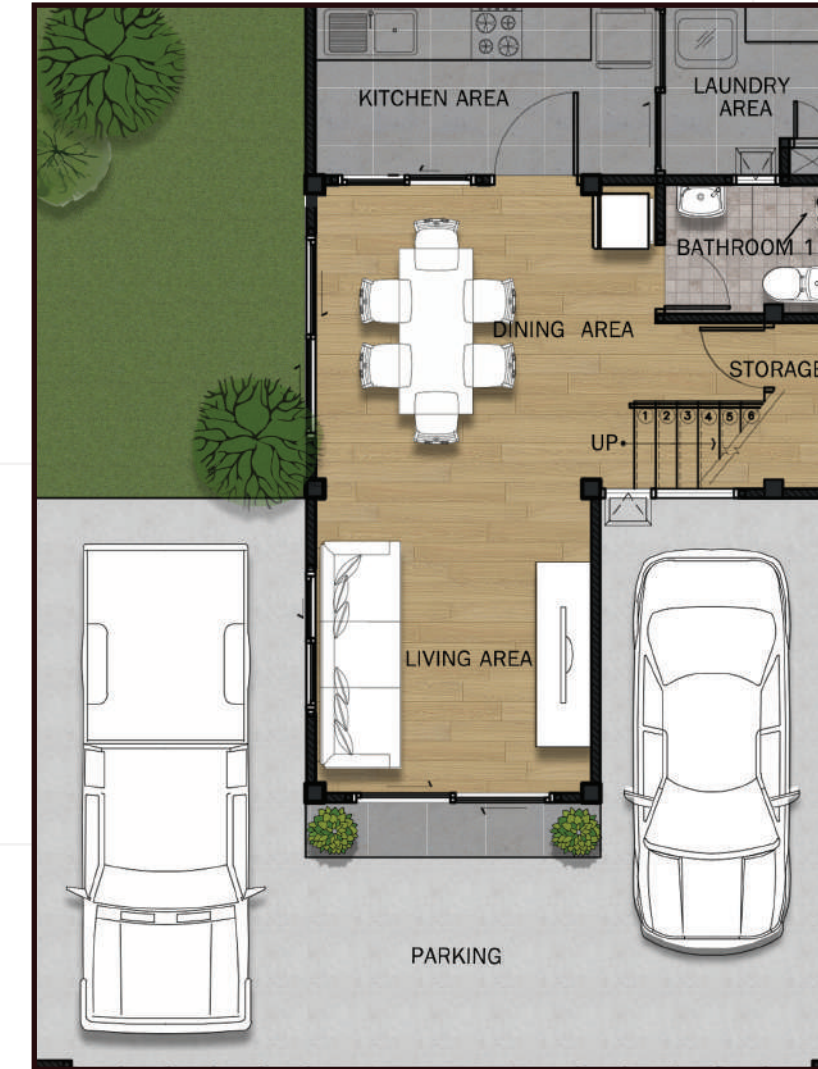

1st FLOOR PLAN
SCALE NTS



2nd FLOOR PLAN
SCALE NTS

3 ห้องนอน
BEDROOM

2 ห้องน้ำ
BATHROOM


137 พื้นที่ใช้สอย
ตร.ม.

หน้ากว้าง 5 เมตร (หน้าโครงการ)


หน้ากว้าง 5.7 เมตร

หน้ากว้าง 5.7 เมตร (แปลงมุม)

TYPE A

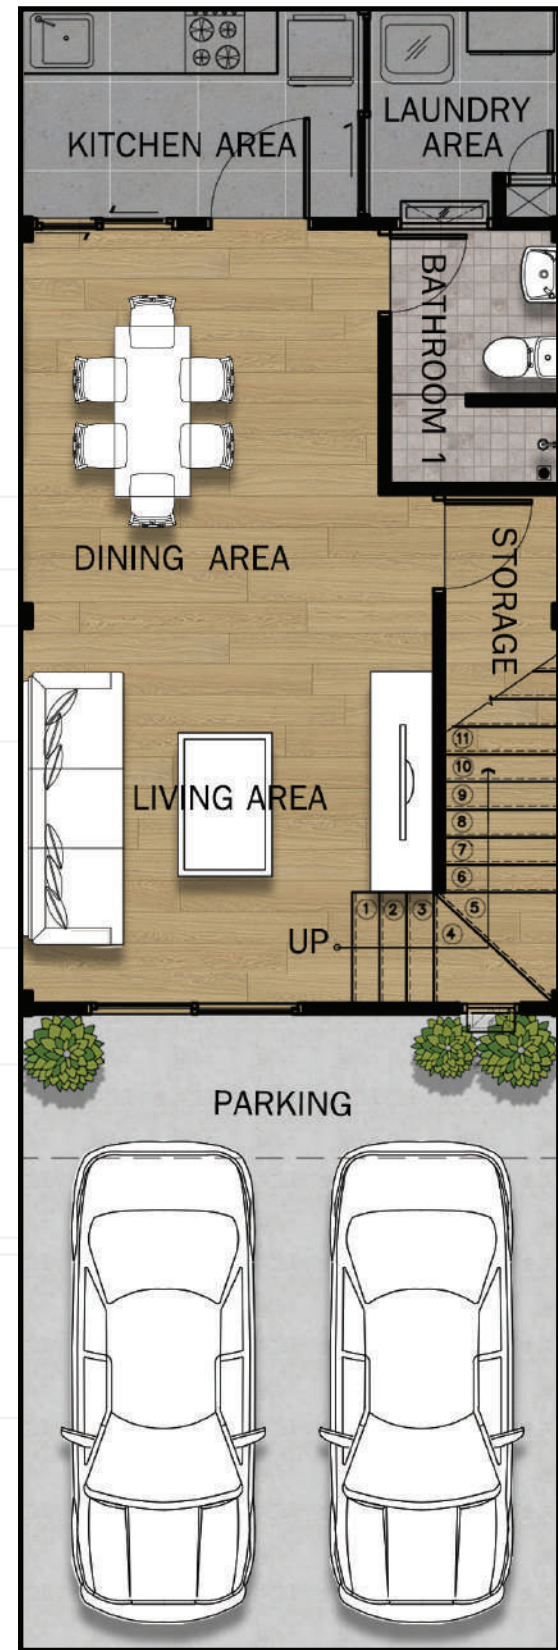

1st FLOOR PLAN
SCALE NTS

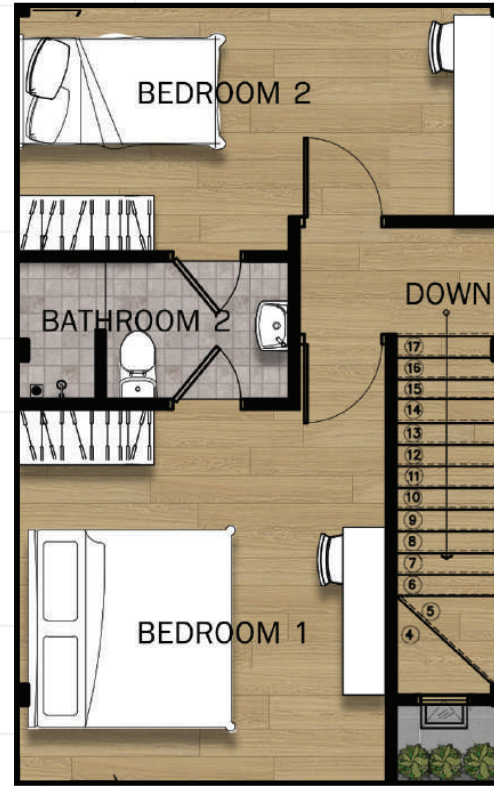


2nd FLOOR PLAN
SCALE NTS

2 ห้องนอน
BEDROOM


2 ห้องน้ำ
BATHROOM

115 พื้นที่ใช้สอย
ตร.ม.

TYPE B

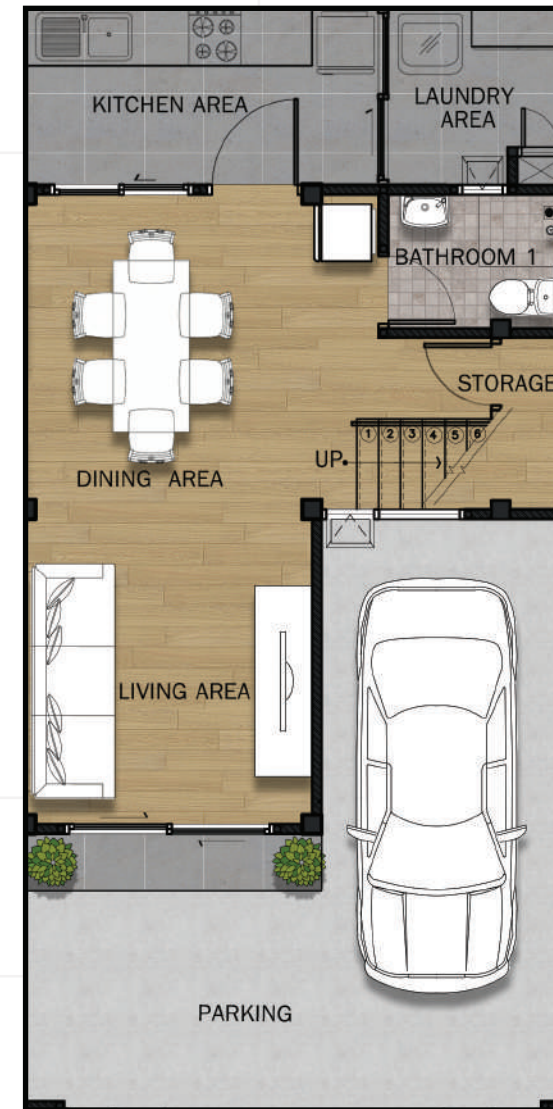

1st FLOOR PLAN
SCALE NTS

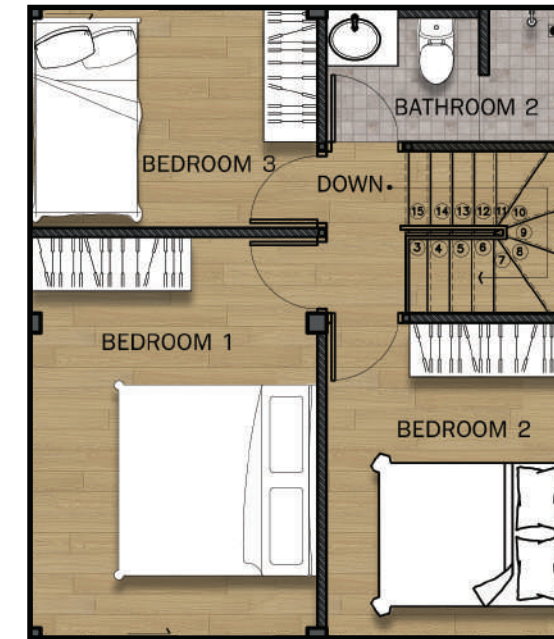


2nd FLOOR PLAN
SCALE NTS

3 ห้องนอน
BEDROOM

2 ห้องน้ำ
BATHROOM

101 พื้นที่ใช้สอย
ตร.ม.

TYPE C

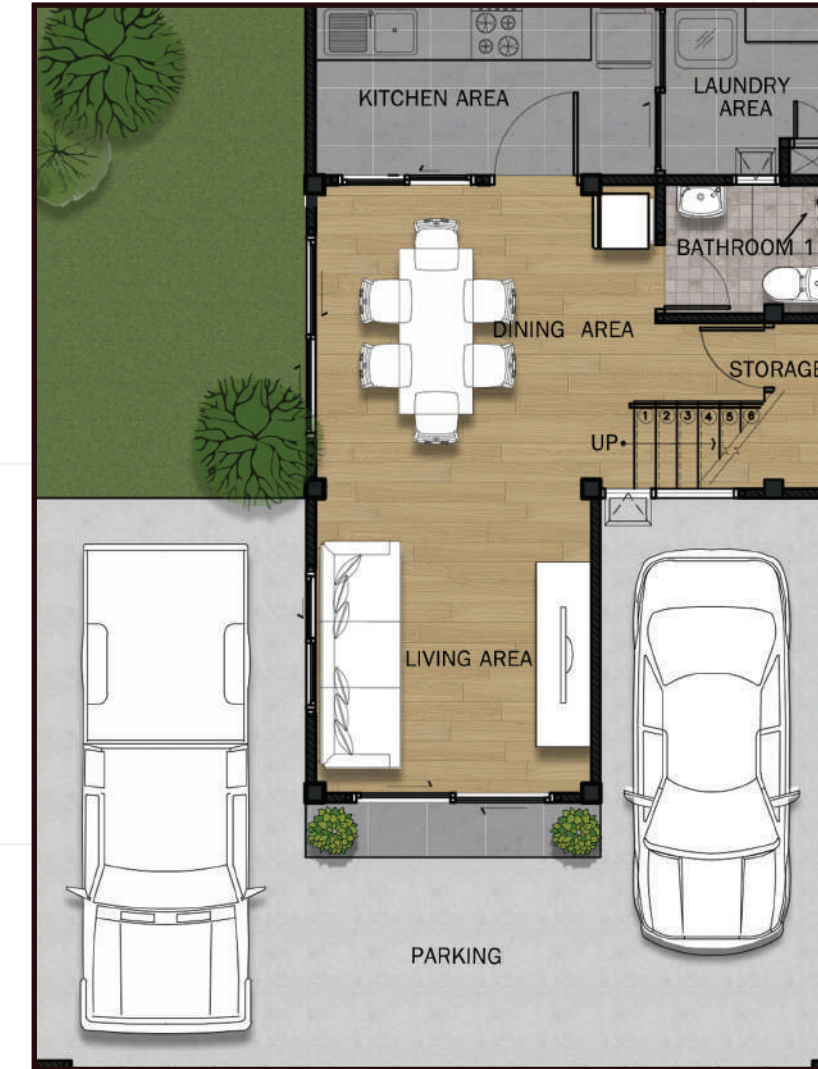

1st FLOOR PLAN
SCALE NTS



2nd FLOOR PLAN
SCALE NTS

3 ห้องนอน
BEDROOM

2 ห้องน้ำ
BATHROOM

137 พื้นที่ใช้สอย
ตร.ม.

หน้ากว้าง 5 เมตร (หน้าโครงการ)

หน้ากว้าง 5.7 เมตร

หน้ากว้าง 5.7 เมตร (แปลงมุม)